




PLANTA GENERAL PRIMER PISO

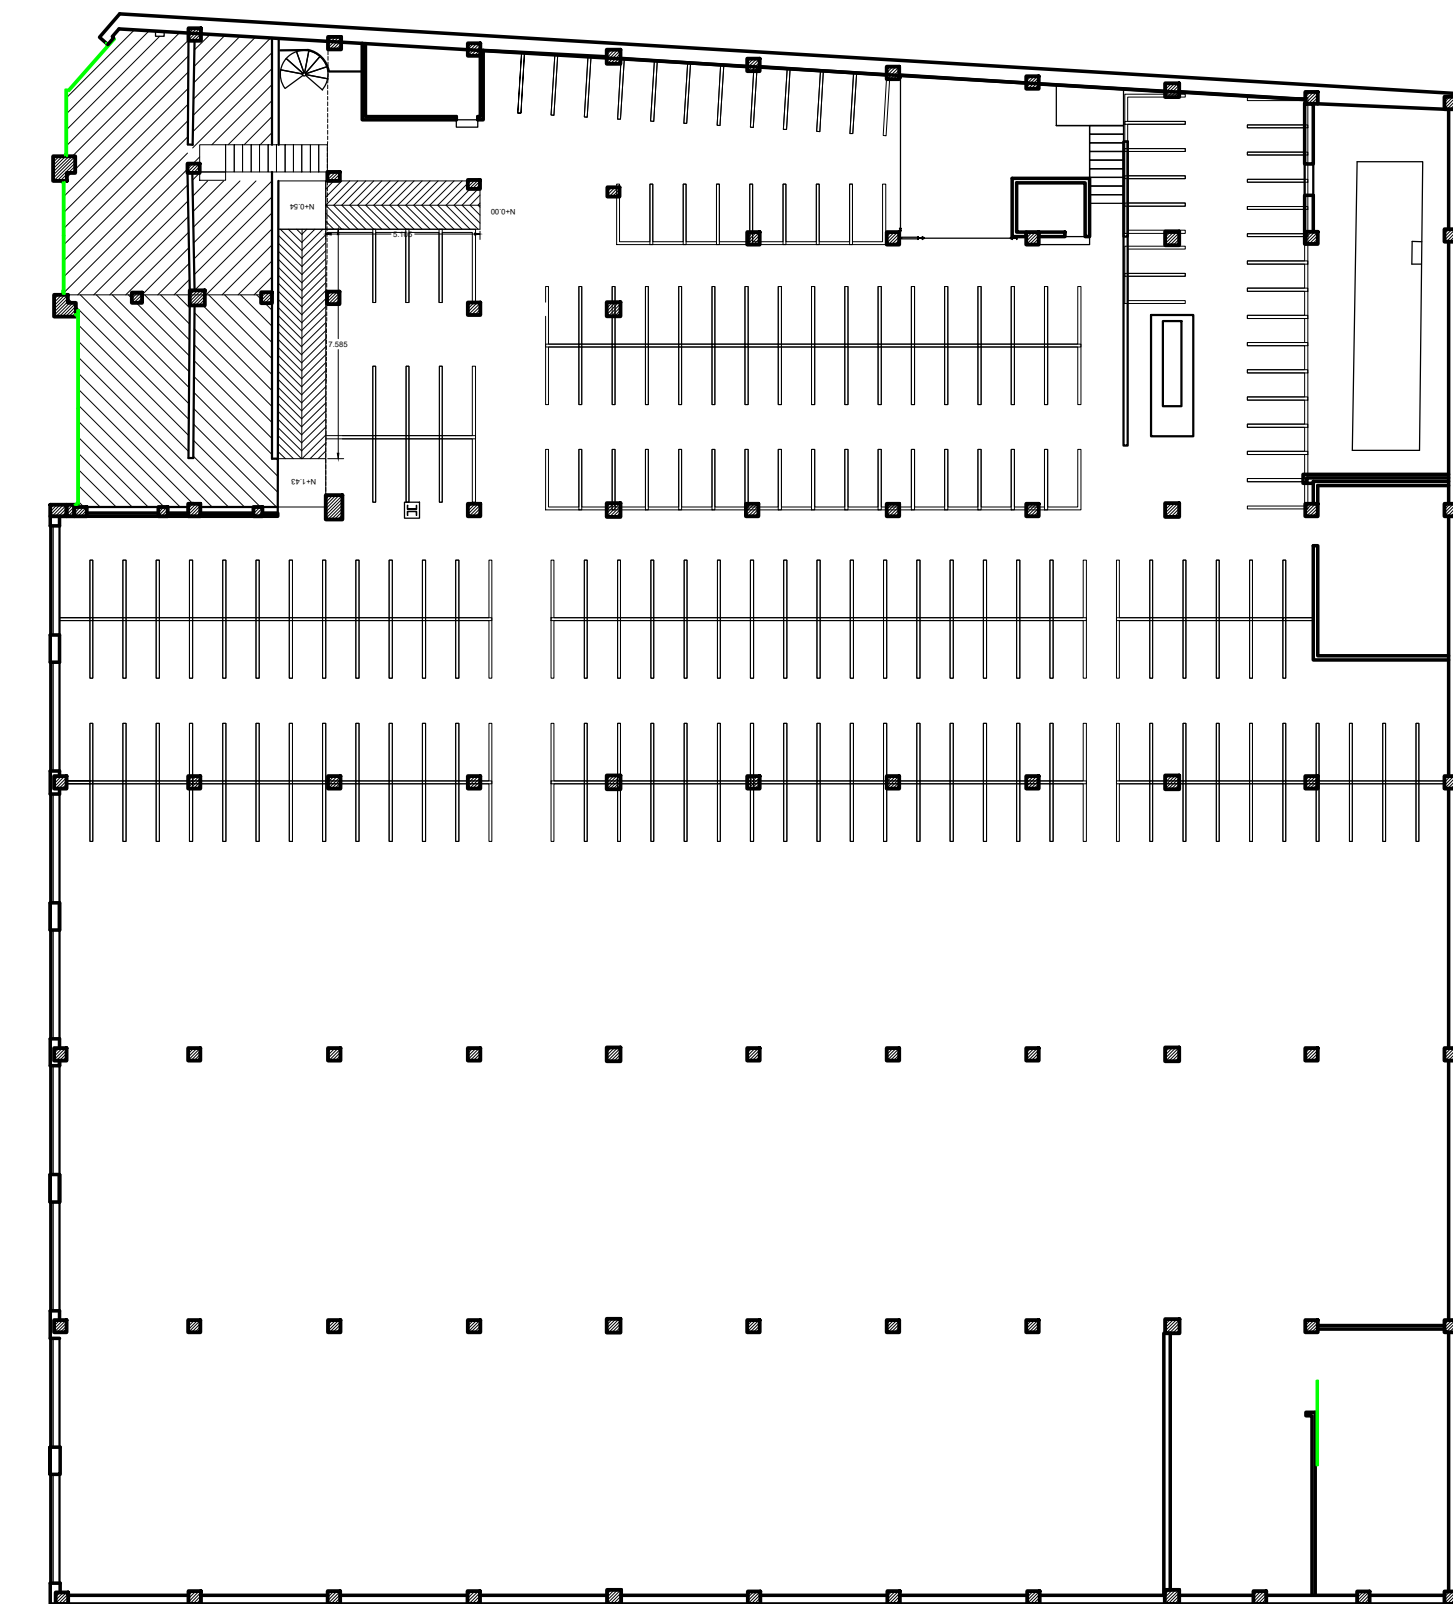

PLANTA GENERAL SEMISOTANO

No.	Revision	Fecha	Aprob.
REVISIONES			

			
ARQUITECTURA Y CONSTRUCCION			
NOMBRE DEL PROYECTO			
EDIFICIO 4			
CONTIENE			
PLANTA PRIMER PISO - SEMISOTANO			
DISEÑO	LUIS C. RIVERA	FECHA	2020/07/22
DISEÑO	JAIME MARIN B.	ESCALA	1:250
APROBADO		CODIGO DEL PLANO	A1 / 3