


PLANTA PRIMER PISO

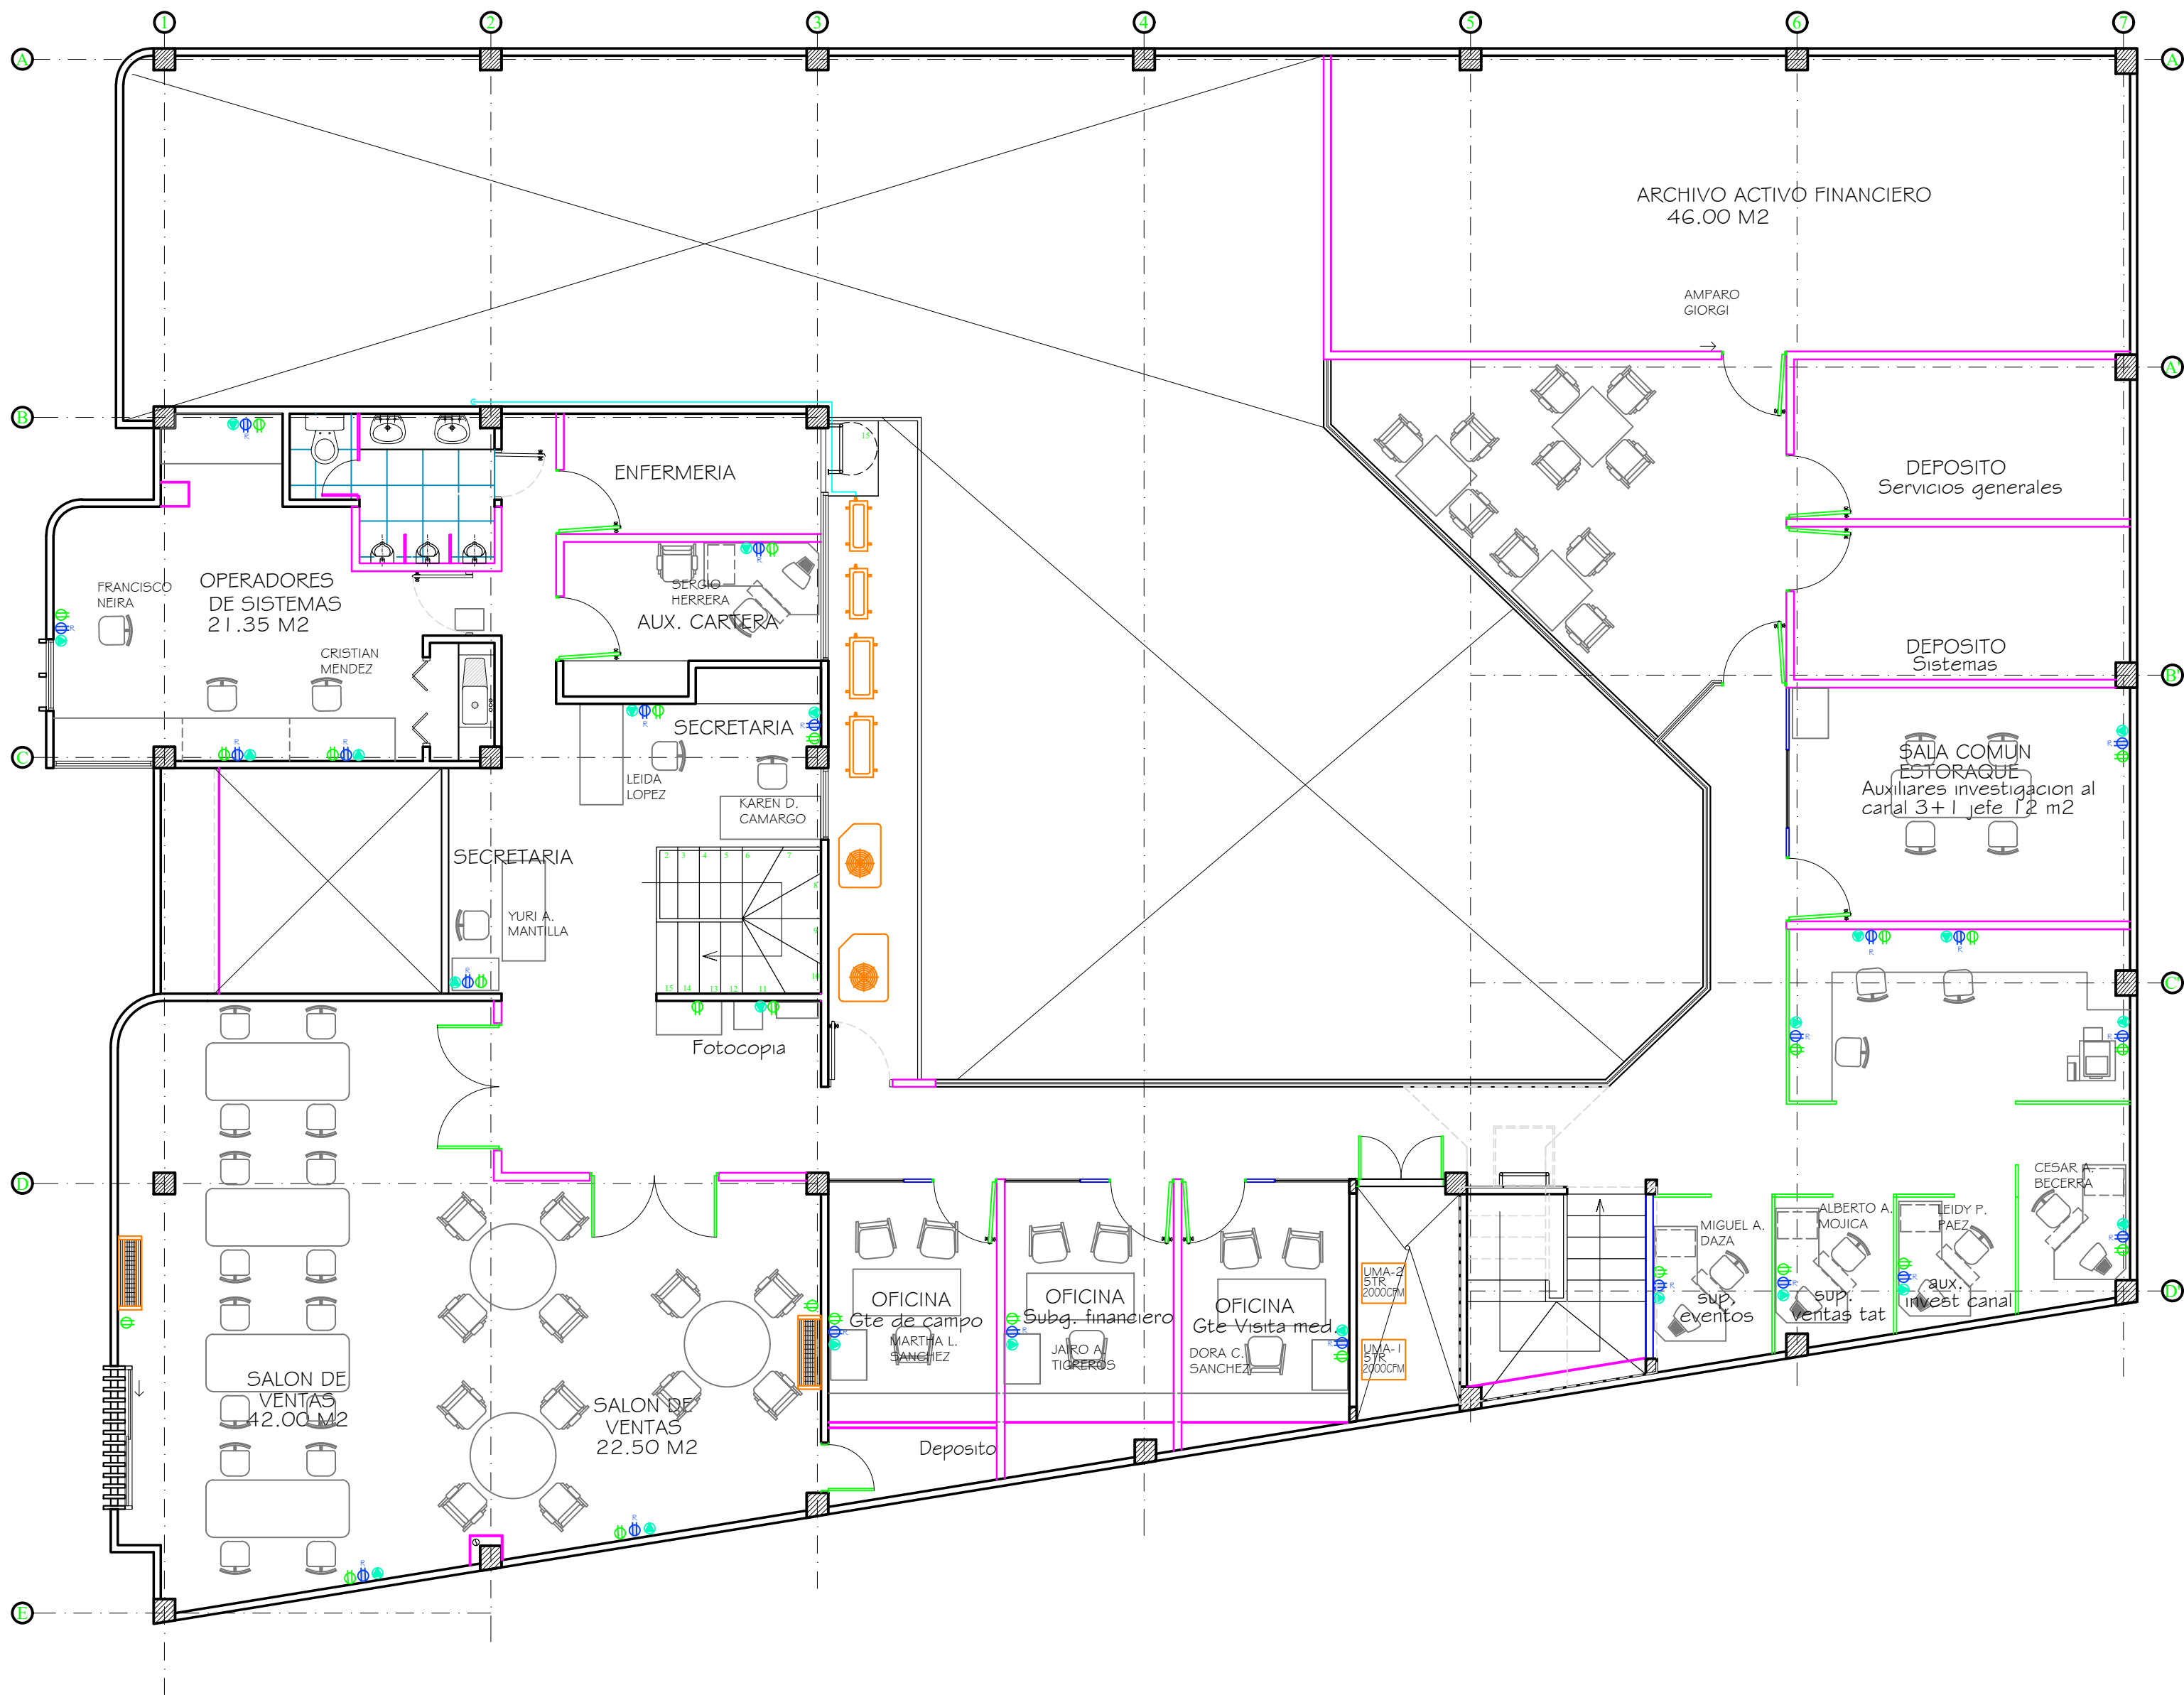

PLANTA SEGUNDO PISO

No.	Revision	Fecha	Aprob.
REVISIONES			

<div><div>ARQUITECTURA Y CONSTRUCCION</div><div>NOMBRE DEL PROYECTO</div><div>REGIONAL ORIENTE</div><div>CONTIENE</div><div>PLANTA GENERAL PRIMER PISO</div></div>			
DIRIGIDO:	LUIS C. RIVERA	FECHA:	1-NOV-2018
DIBUJO:	JAIME MARIN B.	ESCALA:	1 : 75
APROBO:		CODIGO DEL PLANO:	A1 / 1